


Katto, jossa RPC kaivo
tai
Ylin parveke, sihtikansi



Parveke, jossa Vek-kaivo

Alin parveke, Vek-kaivo

Seinäkiinnitykset alhaalla

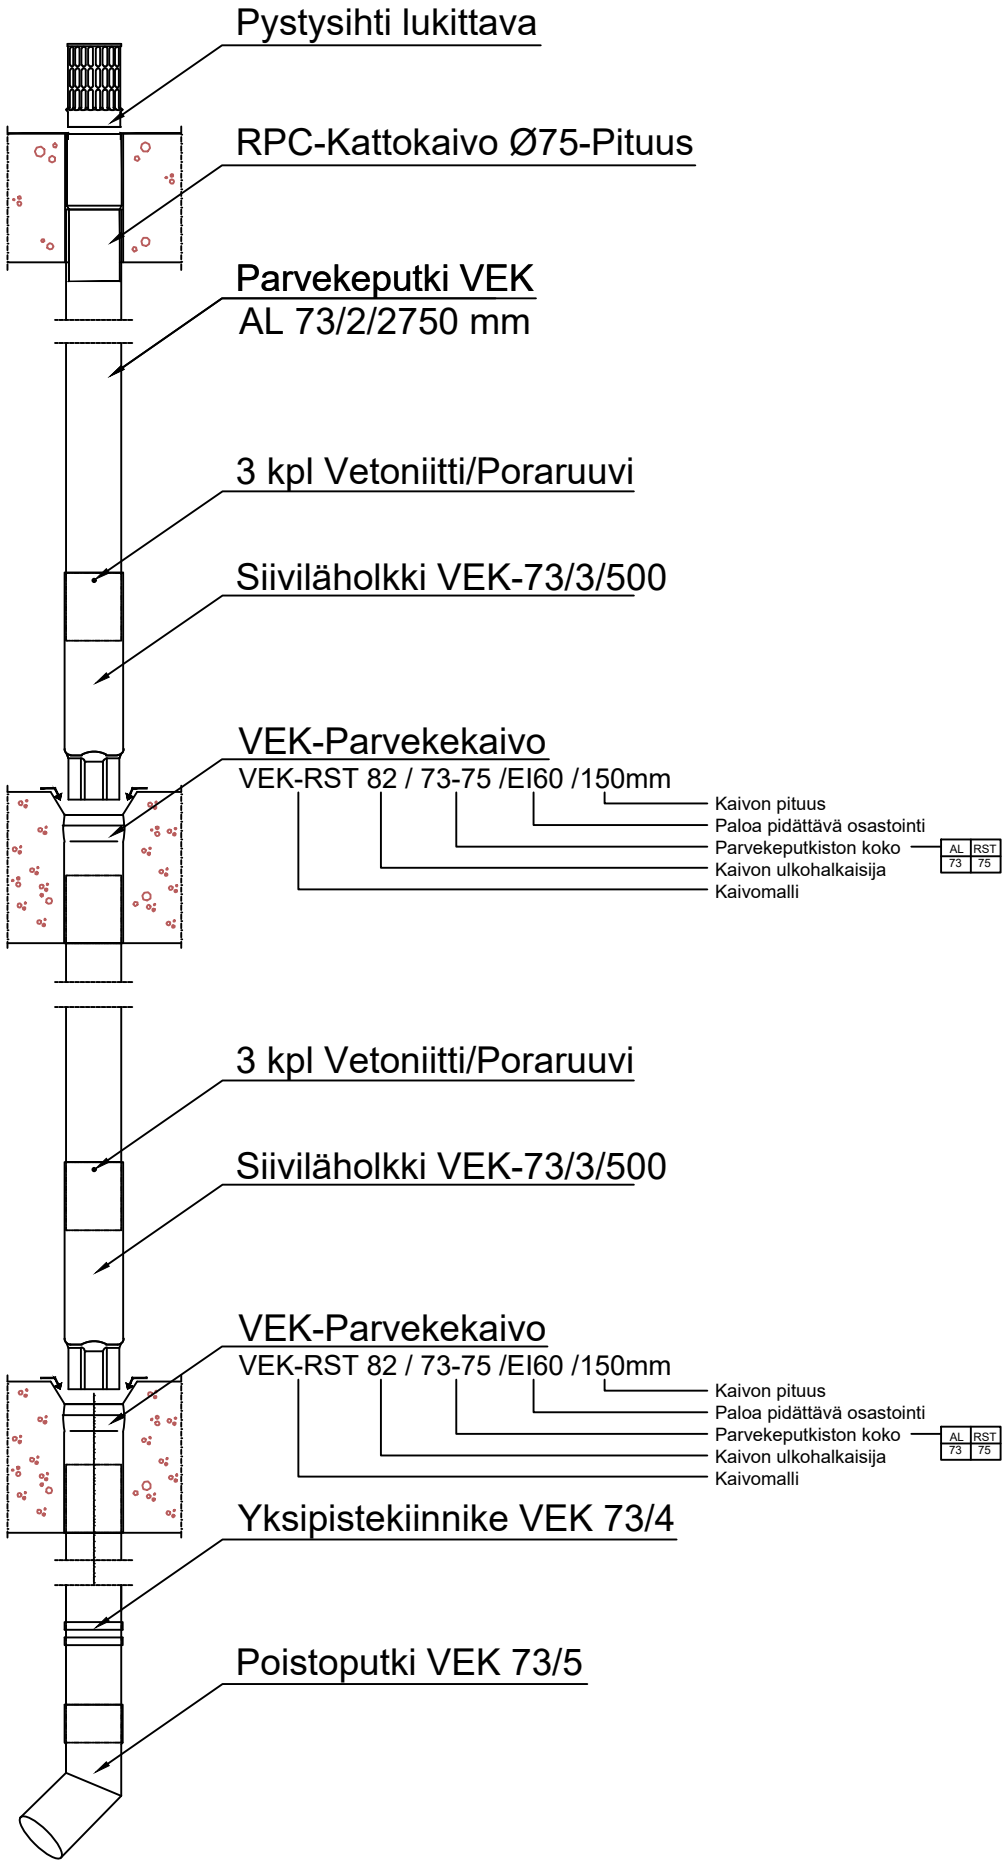

K.osa/Kylä	Kortteli/Tila	Tontti/Rn:o	Viranomaisten arkistointimerkintöjä varten	
Rakennustoimenpide			Piirustuslaji	Juoks.n:o
			RAKENNEPIIRUSTUS	1/1
Rakennuskohteen nimi ja osoite			Piirustuksen sisältö VESIVEK PARVEKEVEDENPOISTO VEK-RST 82 / 73-75 /EI60 /150mm - PARVEKEKAIVOLLA	
 <div>Vesivek Tuotteet Oy p. 019-568 0693 tekninen.tuki@vesivek.fi</div>			RAK	Mittakaava 1:10
			Tiedosto	
Suunn.			Työ nro	Piir. nro Muutos
Pvm. 20.5.2025	Vastuullinen suunn.			