




Katto, jossa RPC kaivo  
tai  
Ylin parveke, sihtikansi



Parveke, jossa RPM-kaivo

Alin parveke, RPM-kaivo

Seinäkiinnitykset alhaalla

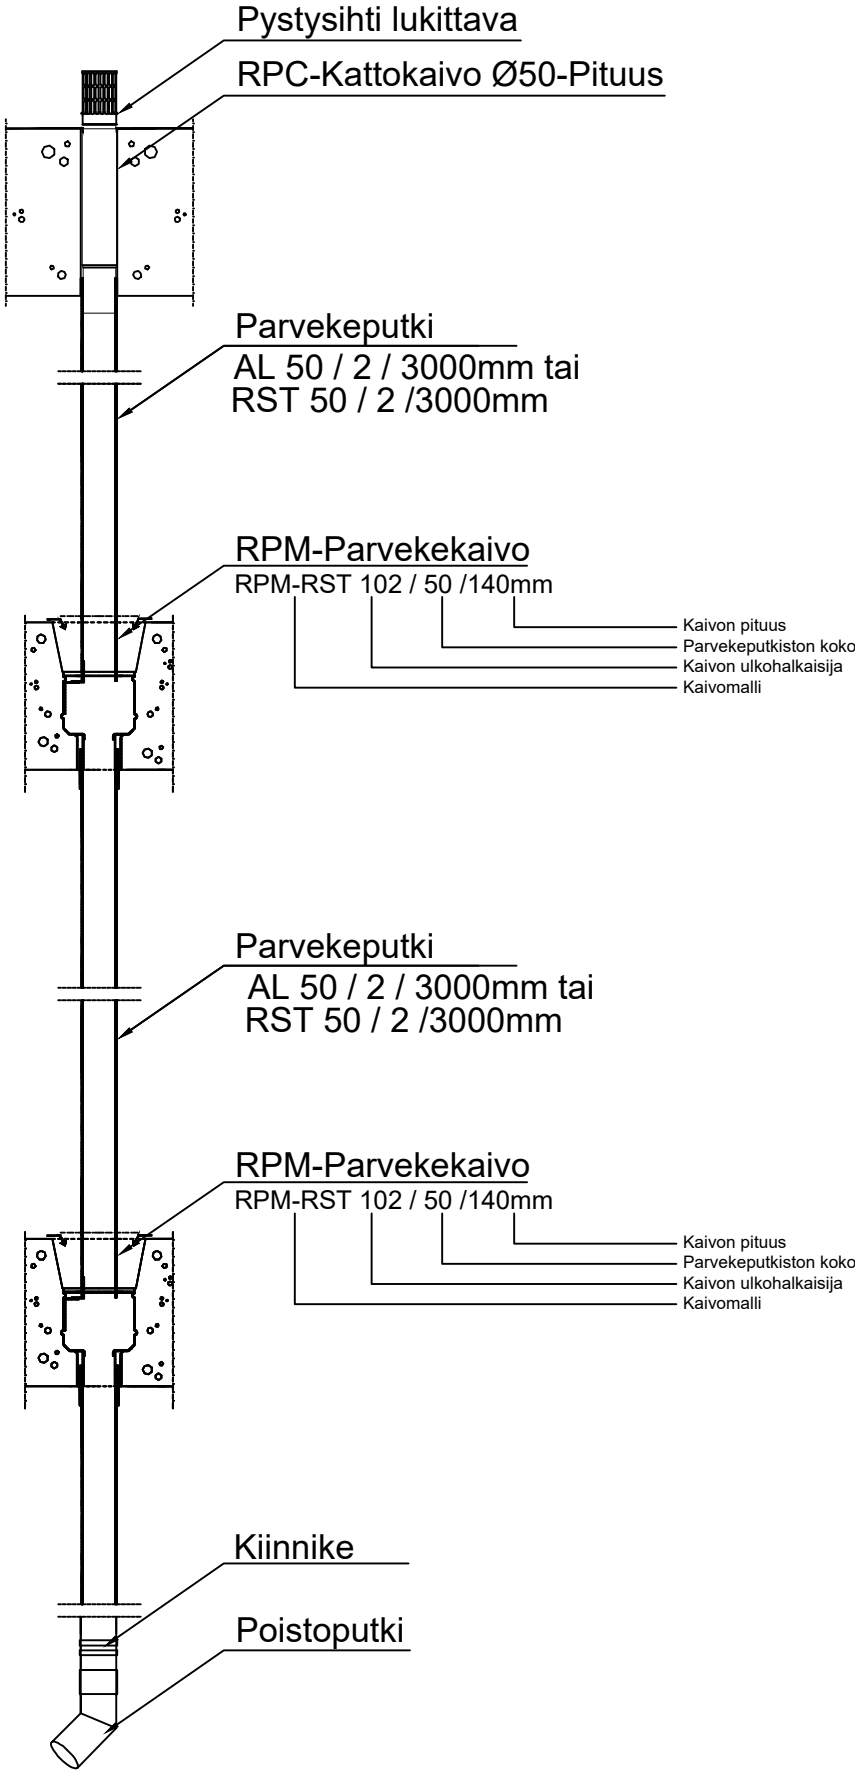


K.osa/Kylä	Kortteli/Tila	Tontti/Rn:o	Viranomaisten arkistointimerkintöjä varten	
Rakennustoimenpide			Piirustustyyppi	Juoks.n:o
			<b>RAKENNEPIIRUSTUS</b>	<b>1/1</b>
Rakennuskohteen nimi ja osoite			Piirustuksen sisältö	
			<b>VESIVEK PARVEKEVEDENPOISTO</b>	
			<b>RPM- 102 / 50 / 140 kaivoilla</b>	
 <div>Vesivek Tuotteet Oy p. 019-568 0693 tekeminen.tuki@vesivek.fi</div>			RAK	Mittakaava
			Tiedosto	<b>1:10</b>
Suunn.			Työ nro	Piir. nro
Pvm.			Muutos	
<b>20.5.2025</b>			Vastuullinen suunn.	