


Katto, jossa RPC kaivo  
tai  
Ylin parveke, sihtikansi



Parveke, jossa RPM-kaivo

Alin parveke, RPM-kaivo

Seinäkiinnitykset alhaalla

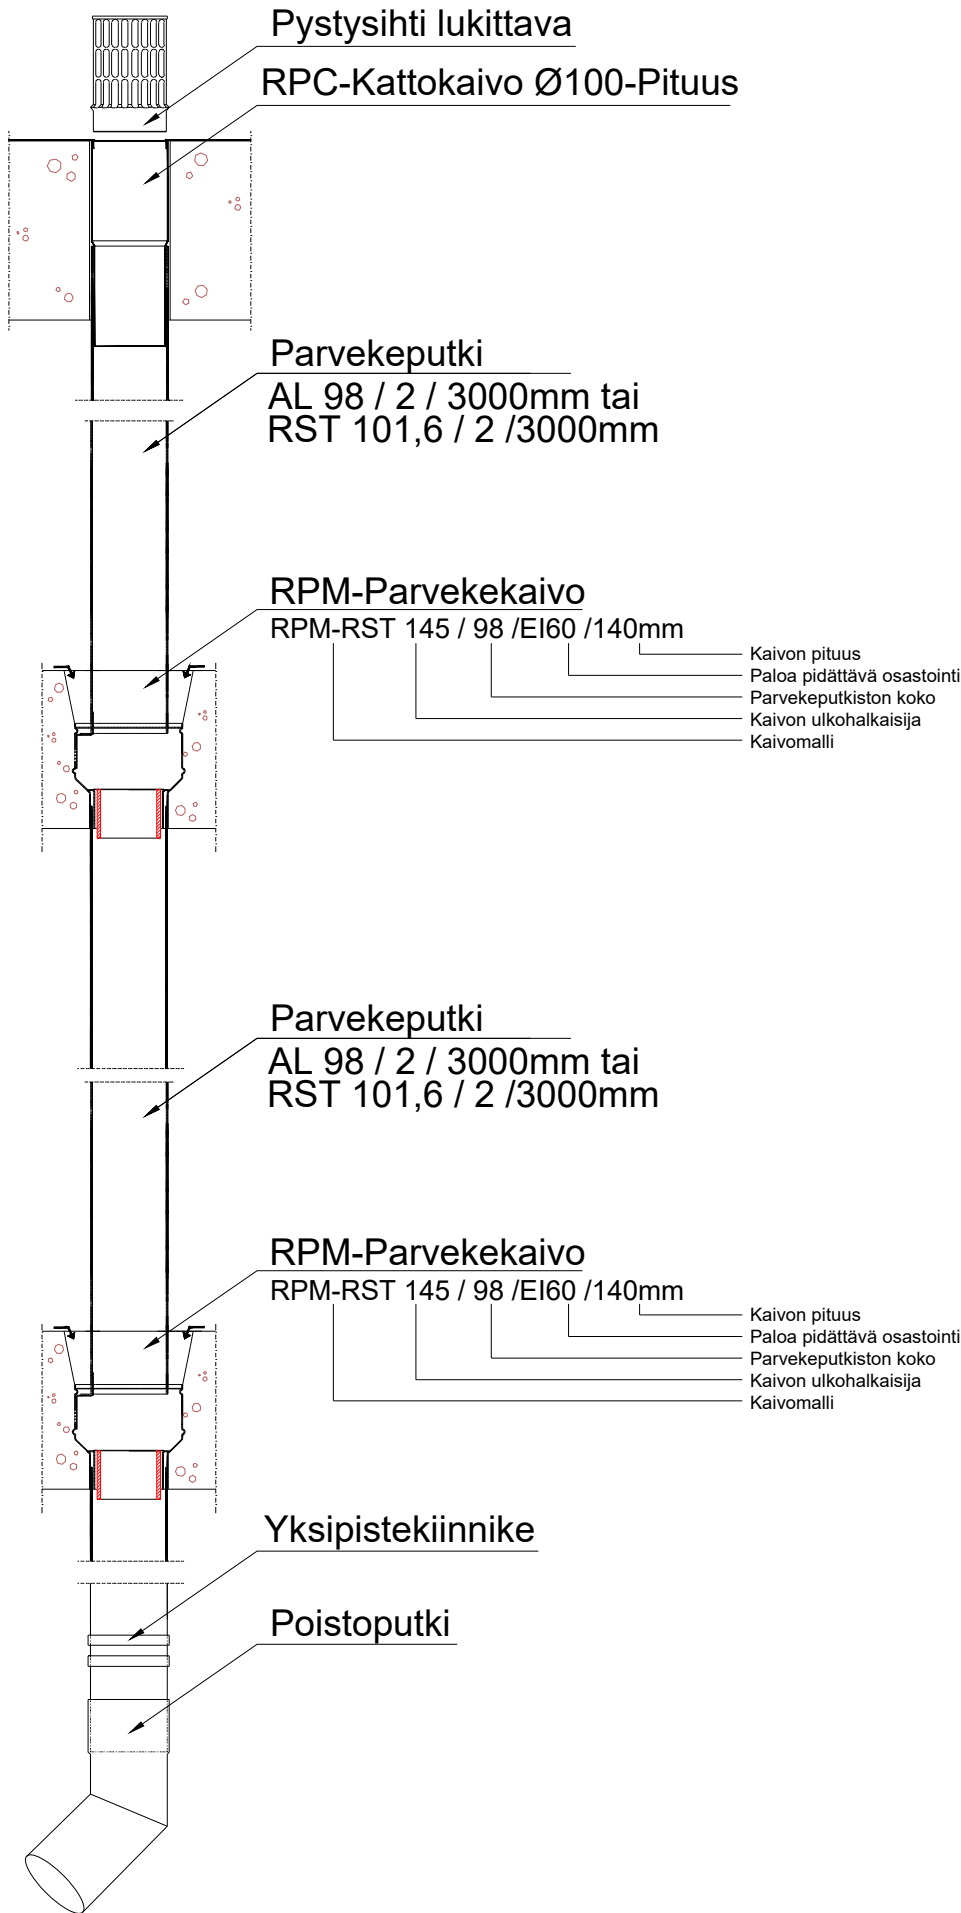


K.osa/Kylä	Kortteli/Tila	Tontti/Rn:o	Viranomaisten arkistointimerkintöjä varten	
Rakennustoimenpide			Piirustuslaji	Juoks.n:o
			<b>RAKENNEPIIRUSTUS</b>	<b>1/1</b>
Rakennuskohteen nimi ja osoite			Piirustuksen sisältö <b>VESIVEK PARVEKEVEDENPOISTO</b> <b>RPM- 145 / 98 / 140 kaivoilla</b>	
 Vesivek Tuotteet Oy p. 019-568 0693 tekninen.tuki@vesivek.fi			<b>RAK</b>	Mittakaava <b>1:10</b>
			Tiedosto	
Suunn.			Työ nro	Piir. nro Muutos
Pvm. <b>20.5.2025</b>	Vastuullinen suunn.			